


BEBAUUNGSPLAN, M. 1:1000

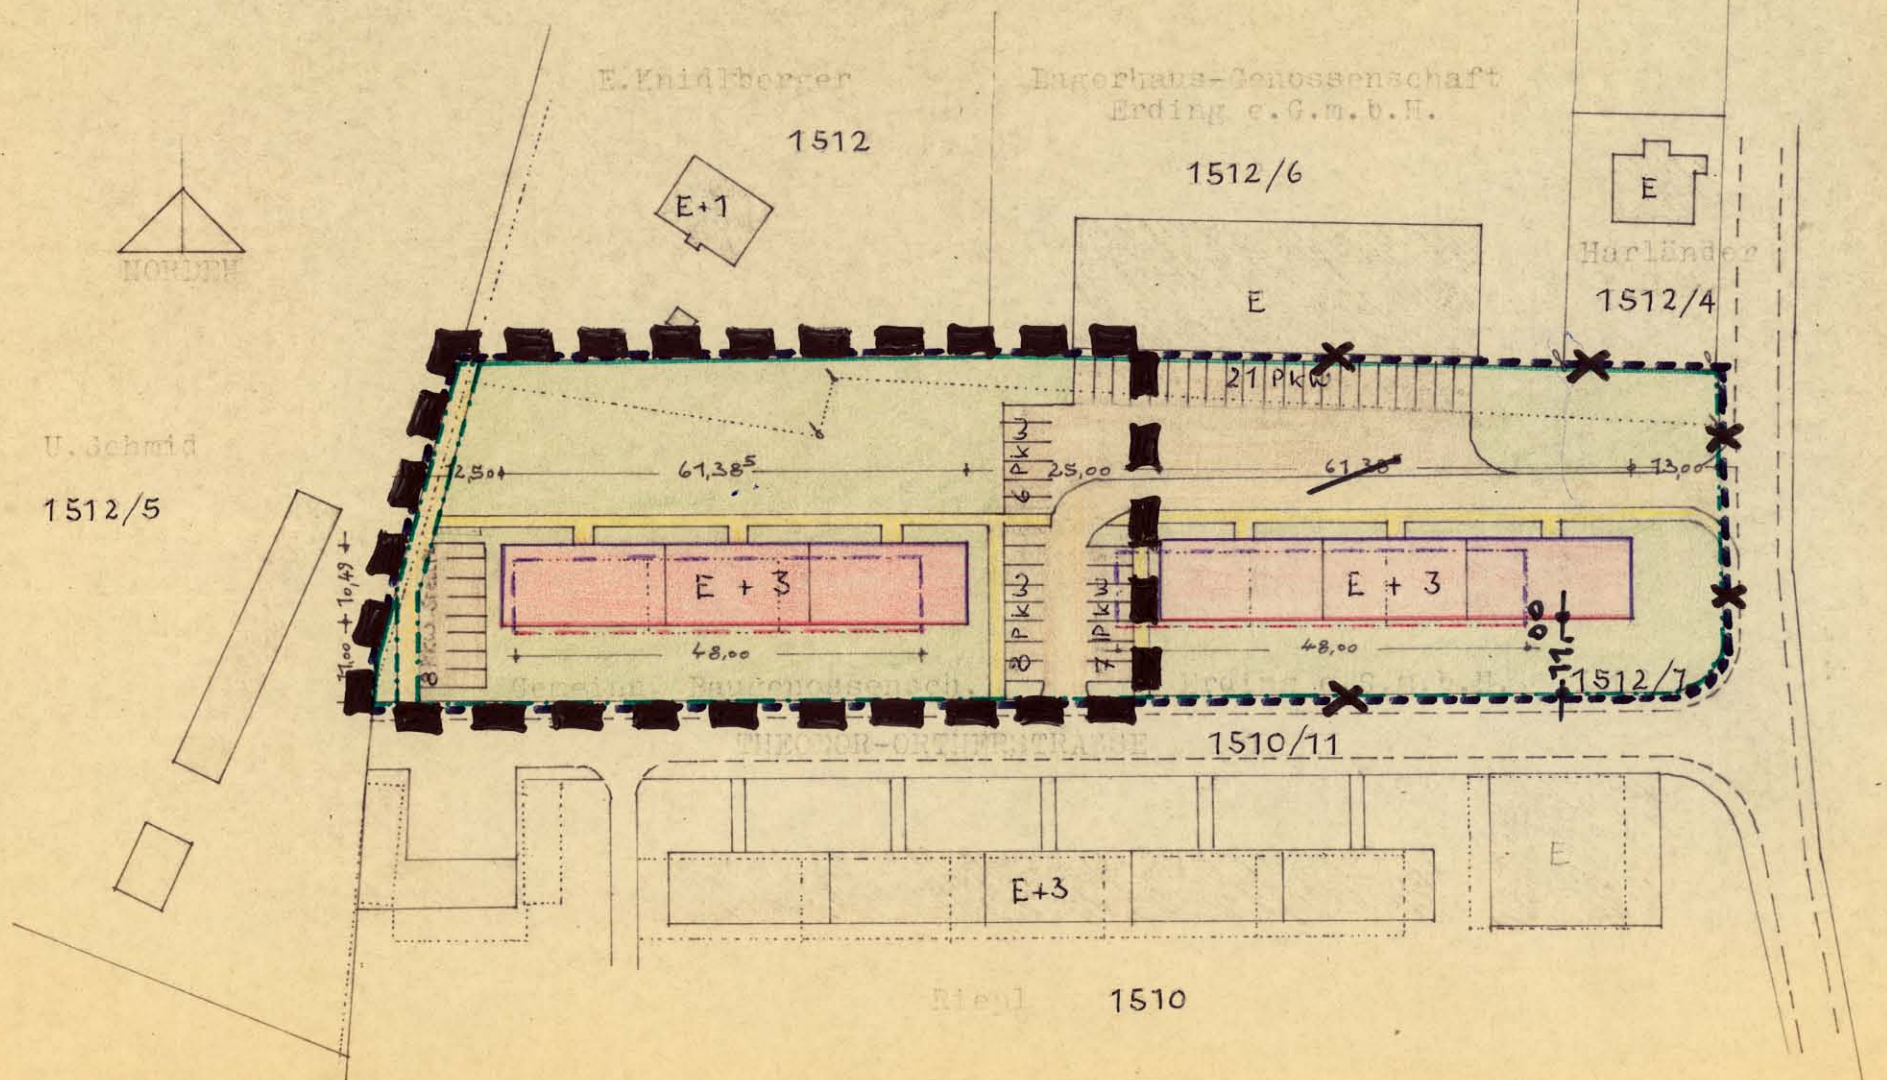

VEREINFACHTE ÄNDERUNG DES BEBAUUNGSPLANES VOM 26. 2. 1962 IN ERDING AN DER
 THEODOR ORTNERSTRASSE NR (2 4 6) + 8 10 12, FLUR NR. 1512/ 7
 ZUM NEUBAU VON 24 WOHNUNGEN

ZUSTIMMUNG FL. NR. 1512/5
 1512
 1512/6
 1512/4

Eisen-Schmid

8058 Erding
 Tel. 2082, Postfach 74

Lagerhaus-Genossenschaft Erding
 eingetragene Genossenschaft mit beschränkter Haftpflicht

Ohne Erinnerung

STADTWERKE ERDING

Dipl.-Ing. u. Leiter d. Stadtw.

ZUSTIMMUNG UND BEFÜRWORTUNG

DIESER ÄNDERUNGSPLAN VOM 18. DEZEMBER 1967 WURDE IN DER STADTRATSSITZUNG AM **29. Dezember 1967**
 MIT BESCHLUSS NR. **-68-** VOLLINHÄLTICH BESCHLOSSEN.

DER BESCHLUSS WURDE AM **3.1.1968** ORTSÜBLICH BEKANNTGEMACHT.

ERDING, DEN 3. JAN. 1968



1. BÜRGERM.

WEITERE FESTSETZUNG: FÜR JEDE WOHN-EINHEIT IST EIN PKW-ABSTELLPLATZ ZU ERSTELLEN.

DER BAUHERR: **Gemeinnützige Baugenossenschaft Erding e.G.m.b.H.**
 DER PLANFERTIGER: **Rudolf Rische**
 ERDING, DEN 18. DEZEMBER 1967

- ZEICHENERKLÄRUNG:
- GRENZE DES ÄNDERUNGSBEREICHES
 - AUFZUHEBENDE BAULINIEN
 - NEU FESTZUSETZENDE BAULINIEN
 - AUFZUHEBENDE BAUGRENZEN
 - NEU FESTZUSETZENDE BAUGRENZEN
 - UNVERÄNDERT BESTEHENDE STRASSEN-UND GRENZUNGSLINIEN

201